


平面圖 Floor Plan

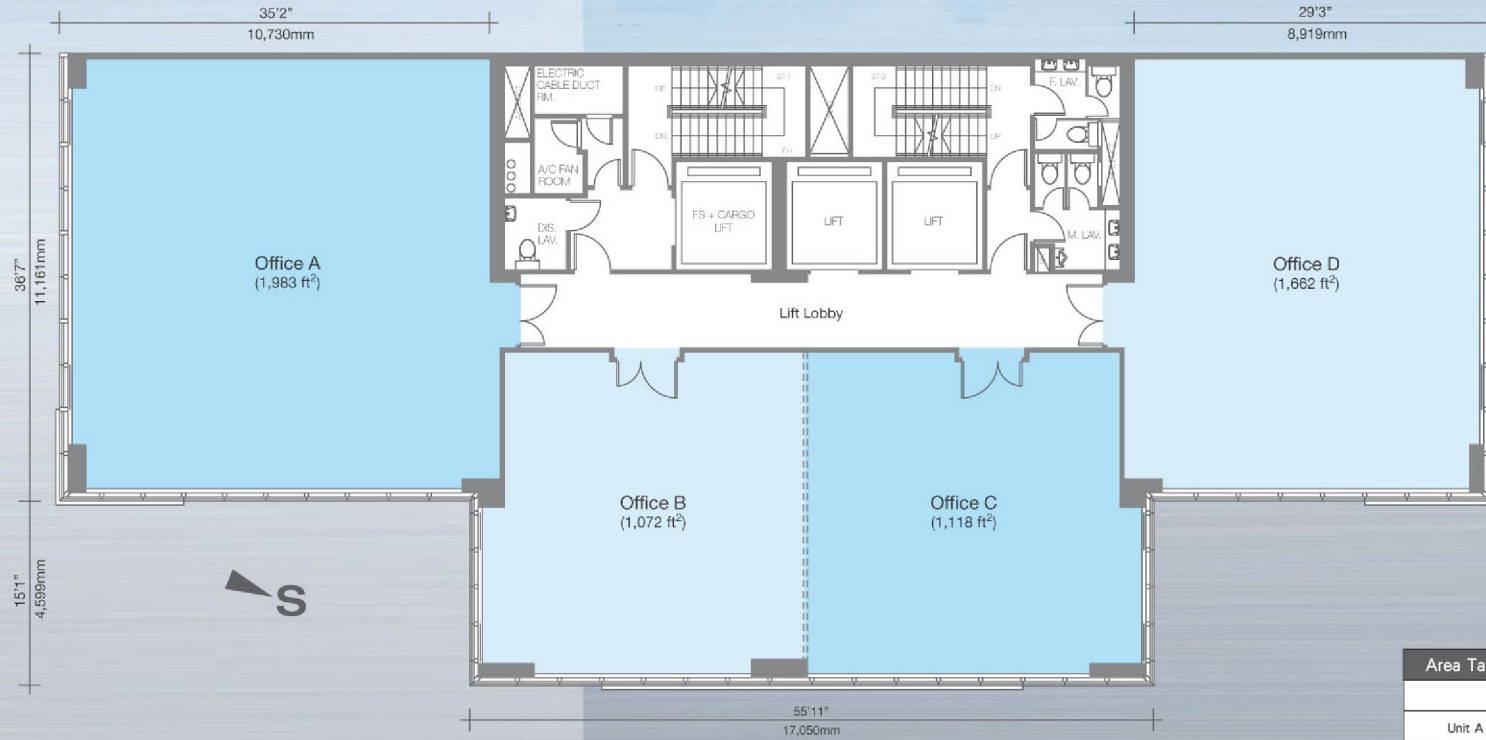

Area Table 面積表

Area面積 (sq. ft.平方呎)			
Unit A	Unit B	Unit C	Unit D
1,983	1,072	1,118	1,662

不設4、13、14及24樓